



Temat/Nazwa:

Barierki ochronne

Utworzenie:

2010-02-18

Symbol:

B0005-B0009

Przeznaczenie:

Komunalne

Skala:

1:10


Materiał:

Elementy i rury stalowe, beton, plastik

Waga:

10-15kg

Uwagi:

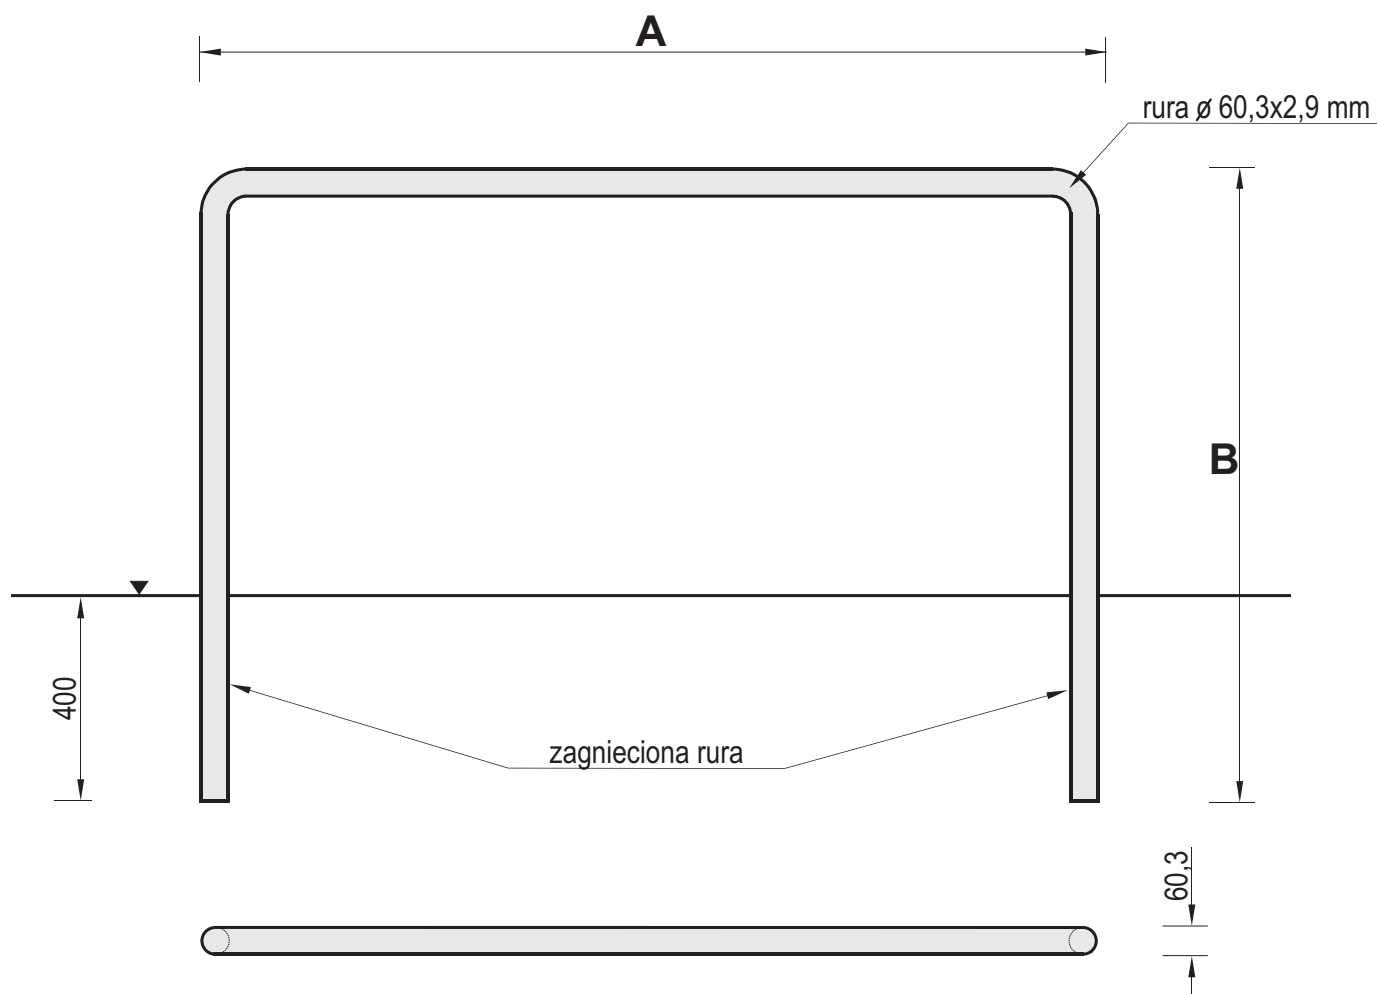

	Szerokość A [mm]	Wysokość B [mm]
B0005	600	1500
B0006	1200	750
B0007	1400	750
B0008	1200	1500
B0009	1400	1500

Charakterystyka urządzenia

- Konstrukcja urządzenia wykonana jest z rury stalowej $\varnothing 60,3 \times 2,9 \text{ mm}$.
- Urządzenie może być bezpośrednio zakopane w gruncie.
- Dla wzmocnienia zakotwienia części podziemną można oblać betonem.
- Całość urządzenia jest ocynkowana ogniowo.

UWAGA ! Urządzenie należy stosować zgodnie z jego przeznaczeniem.